


Rzut mieszkania nr 2 - parter

skala 1:50

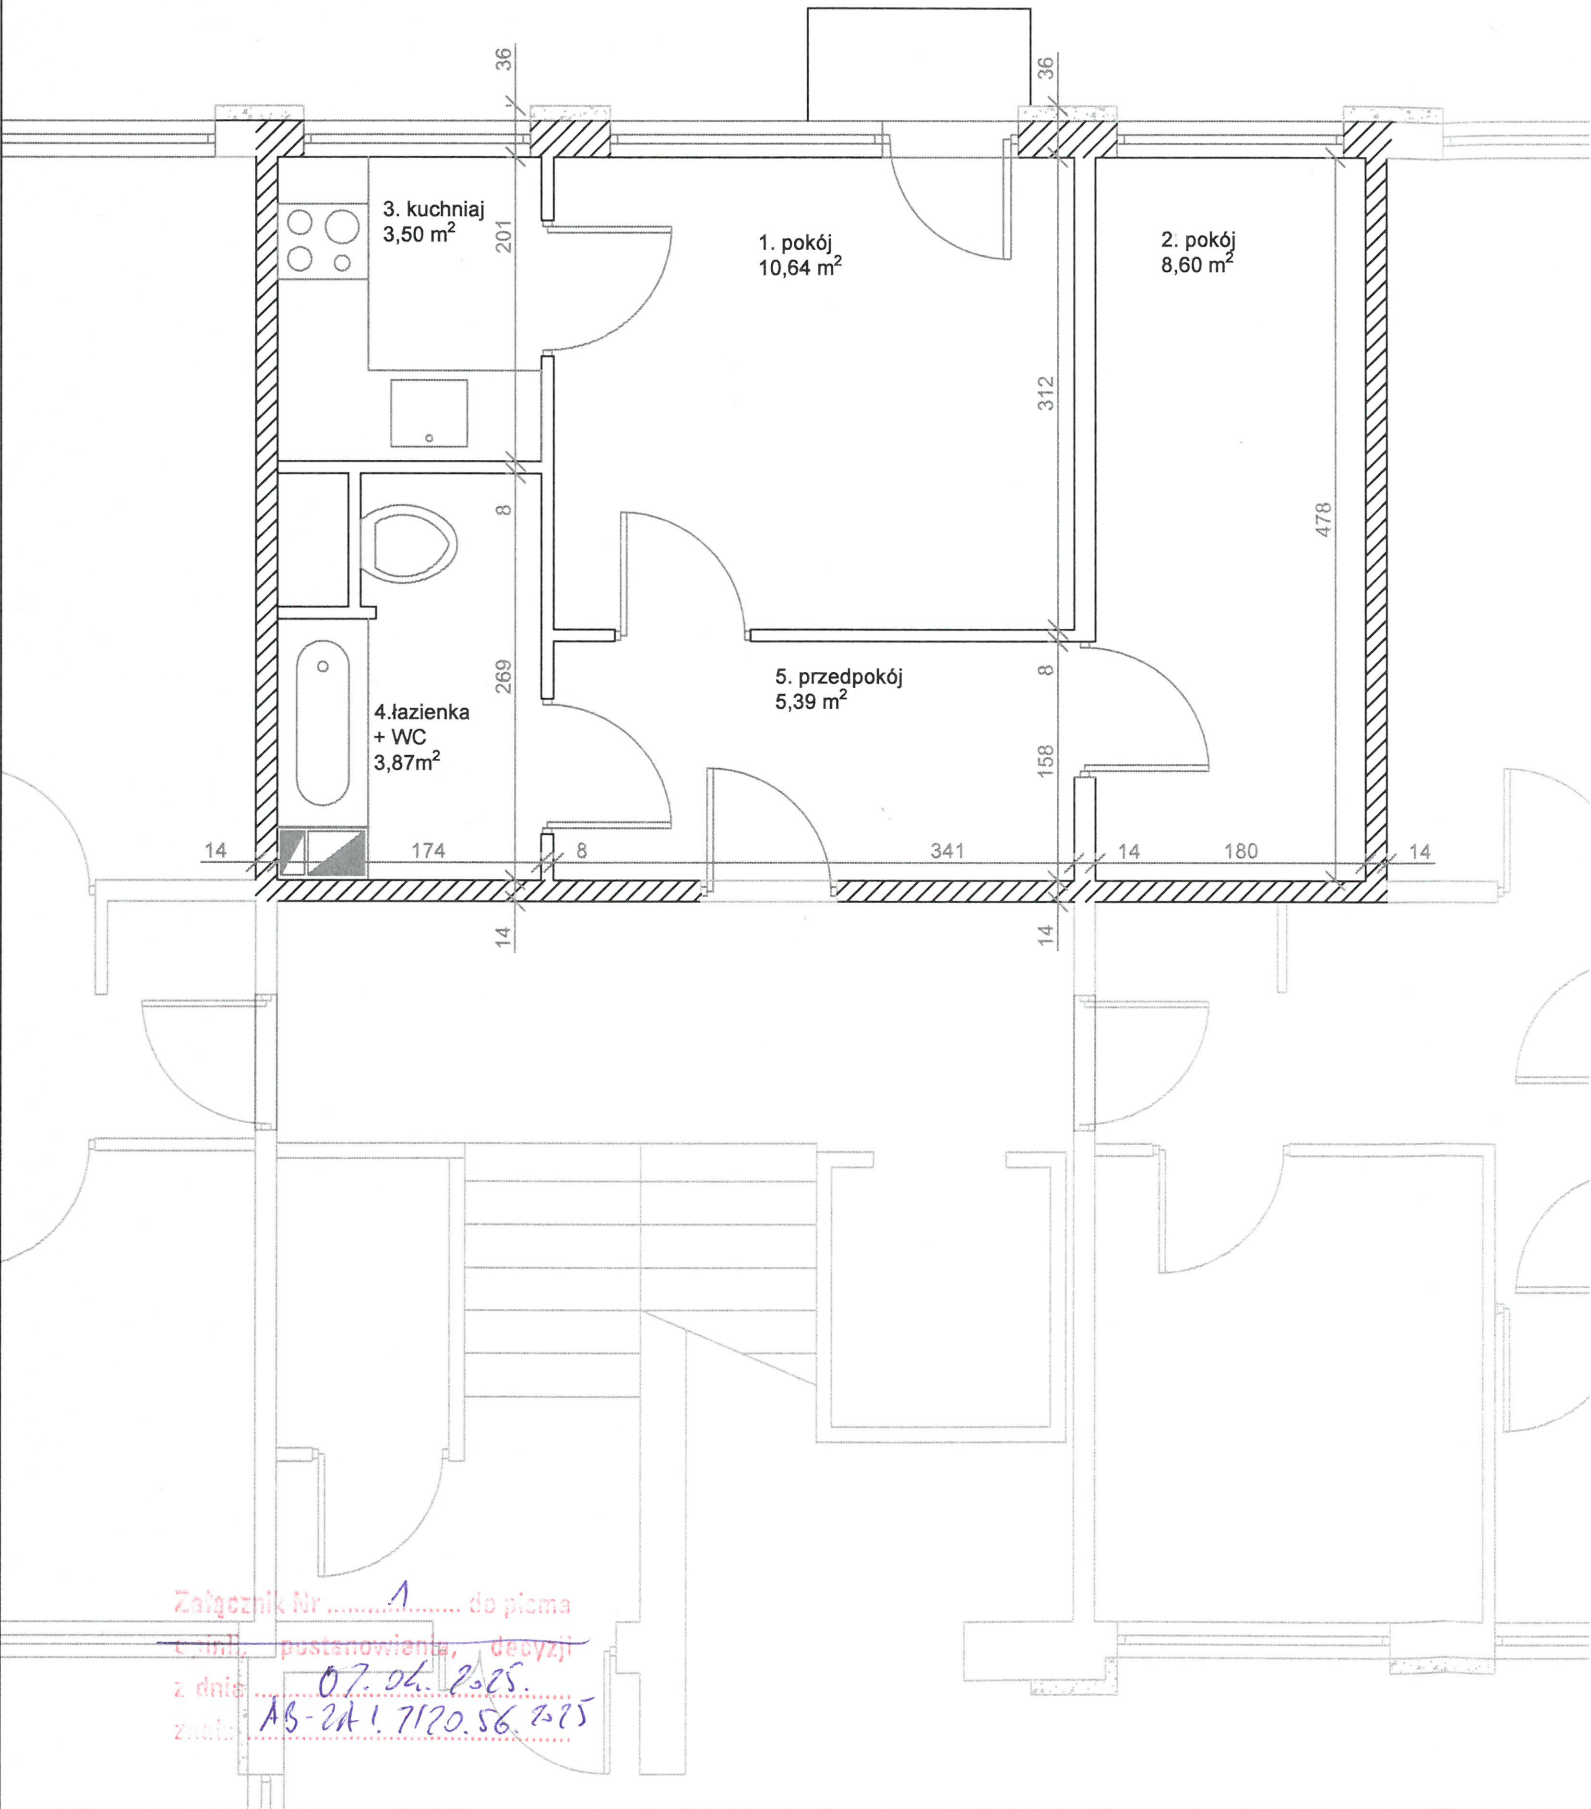

Zestawienie powierzchni

I.p.	nazwa pomieszczenia	długość	szerokość	powierzchnia
		[m]	[m]	[m ²]
1	Pokój nr 1	3,41	3,12	10,64
2	Pokój nr 2	4,78	1,80	8,60
3	Kuchnia	1,74	2,01	3,50
4	Łazienka + WC			3,87
5	Przedpokój	3,41	1,58	5,39
SUMA				32,00

Rozkład pomieszczeń i wymiary są zgodne ze stanem faktycznym.

Kierownik budowy
Marcin Ząbek
upr. bud. 614/Lb/2002

Inwestor :	Lubelska Spółdzielnia Mieszkaniowa		
obiekt:	Budynek mieszkalny wielorodzinny		
adres:	Lublin ul. Pana Balcera 11	skala 1:50	
temat:	Rzut mieszkania nr 2	data	10.03.2025
opracował:	mgr inż. Marcin Ząbek	podpis	Ząbek

Załącznik Nr do pisma
z dnia 07.04.2025
z treści: AB-2A.1.7120.56.2.15