


Rzut mieszkania nr 35 - parter

skala 1:50

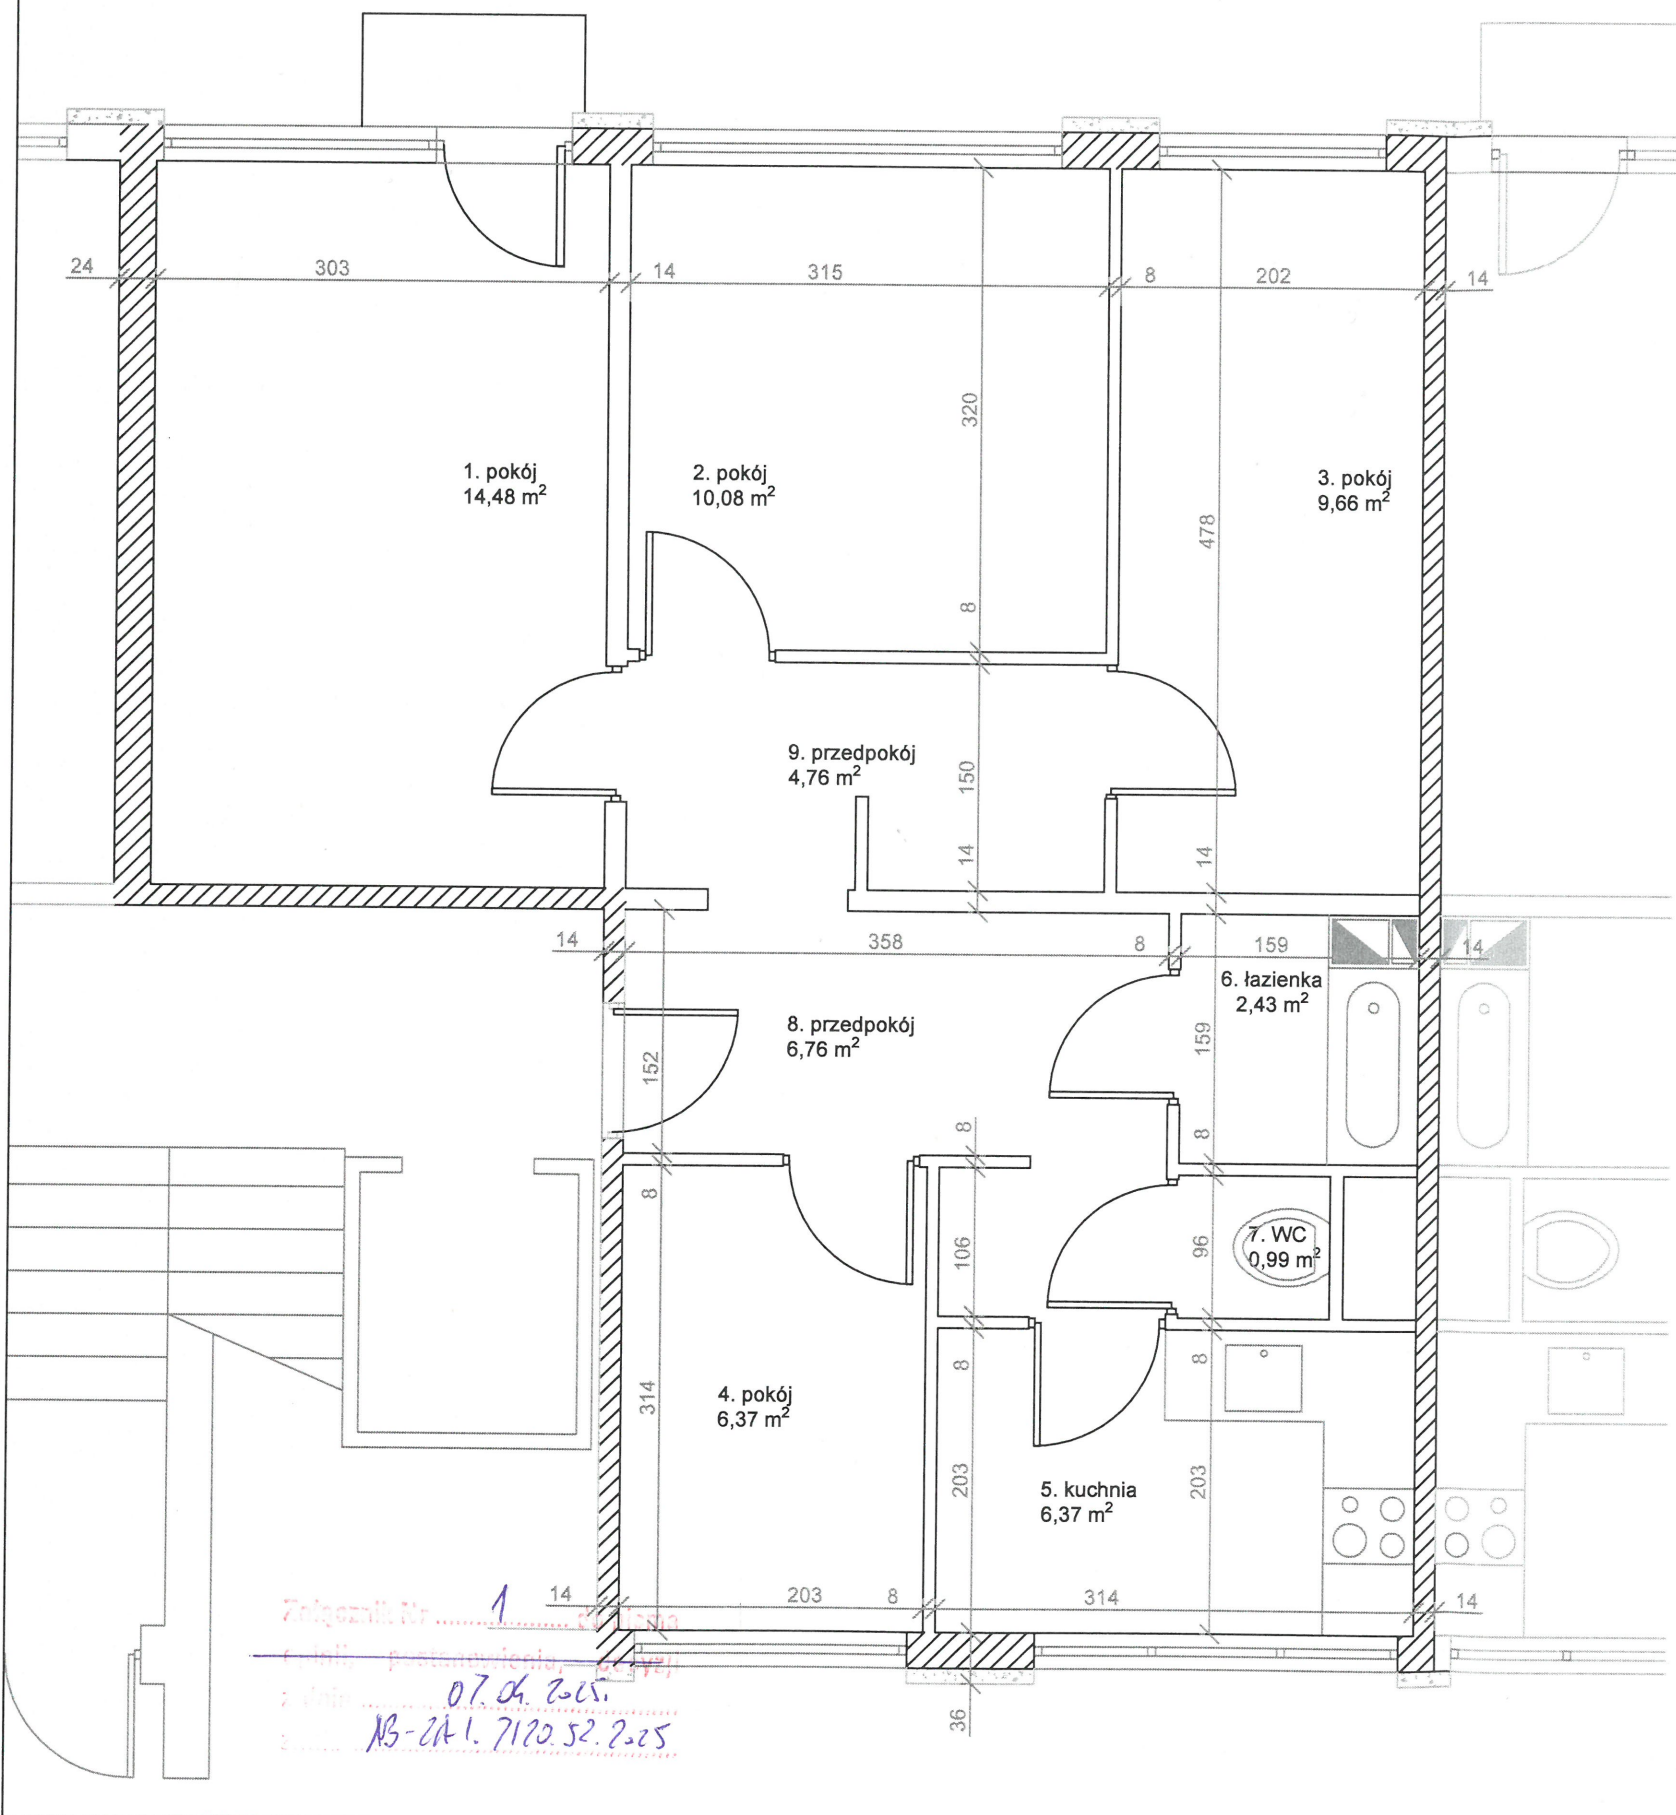

Zestawienie powierzchni

l.p.	nazwa pomieszczenia	długość	szerokość	powierzchnia
		[m]	[m]	[m²]
1	Pokój nr 1	3,03	4,78	14,48
2	Pokój nr 2	3,15	3,20	10,08
3	Pokój nr 3	2,02	4,78	9,66
4	Pokój nr 4	2,03	3,14	6,37
5	Kuchnia	3,14	2,03	6,37
6	Łazienka			2,43
7	WC	1,03	0,96	0,99
8	Przedpokój nr 1			6,76
9	Przedpokój nr 2	3,15	1,50	4,76
SUMA				61,90

Rozkład pomieszczeń i wymiary są zgodne ze stanem faktycznym.

Kierownik budowy
Ząbek Marcin Ząbek
upr. bud. 614/Lb/2002

Inwestor : Lubelska Spółdzielnia Mieszkaniowa	
obiekt: Budynek mieszkalny wielorodzinny	
adres: Lublin ul. Pana Balcera 11	skala 1:50
temat: Rzut mieszkania nr 35	data 10.03.2025
opracował: mgr inż. Marcin Ząbek	podpis <i>Ząbek</i>