


Rzut mieszkania nr 56 - parter

skala 1:50

URZĄD MIASTA LUBLIN
Wydział Architektury i Budownictwa

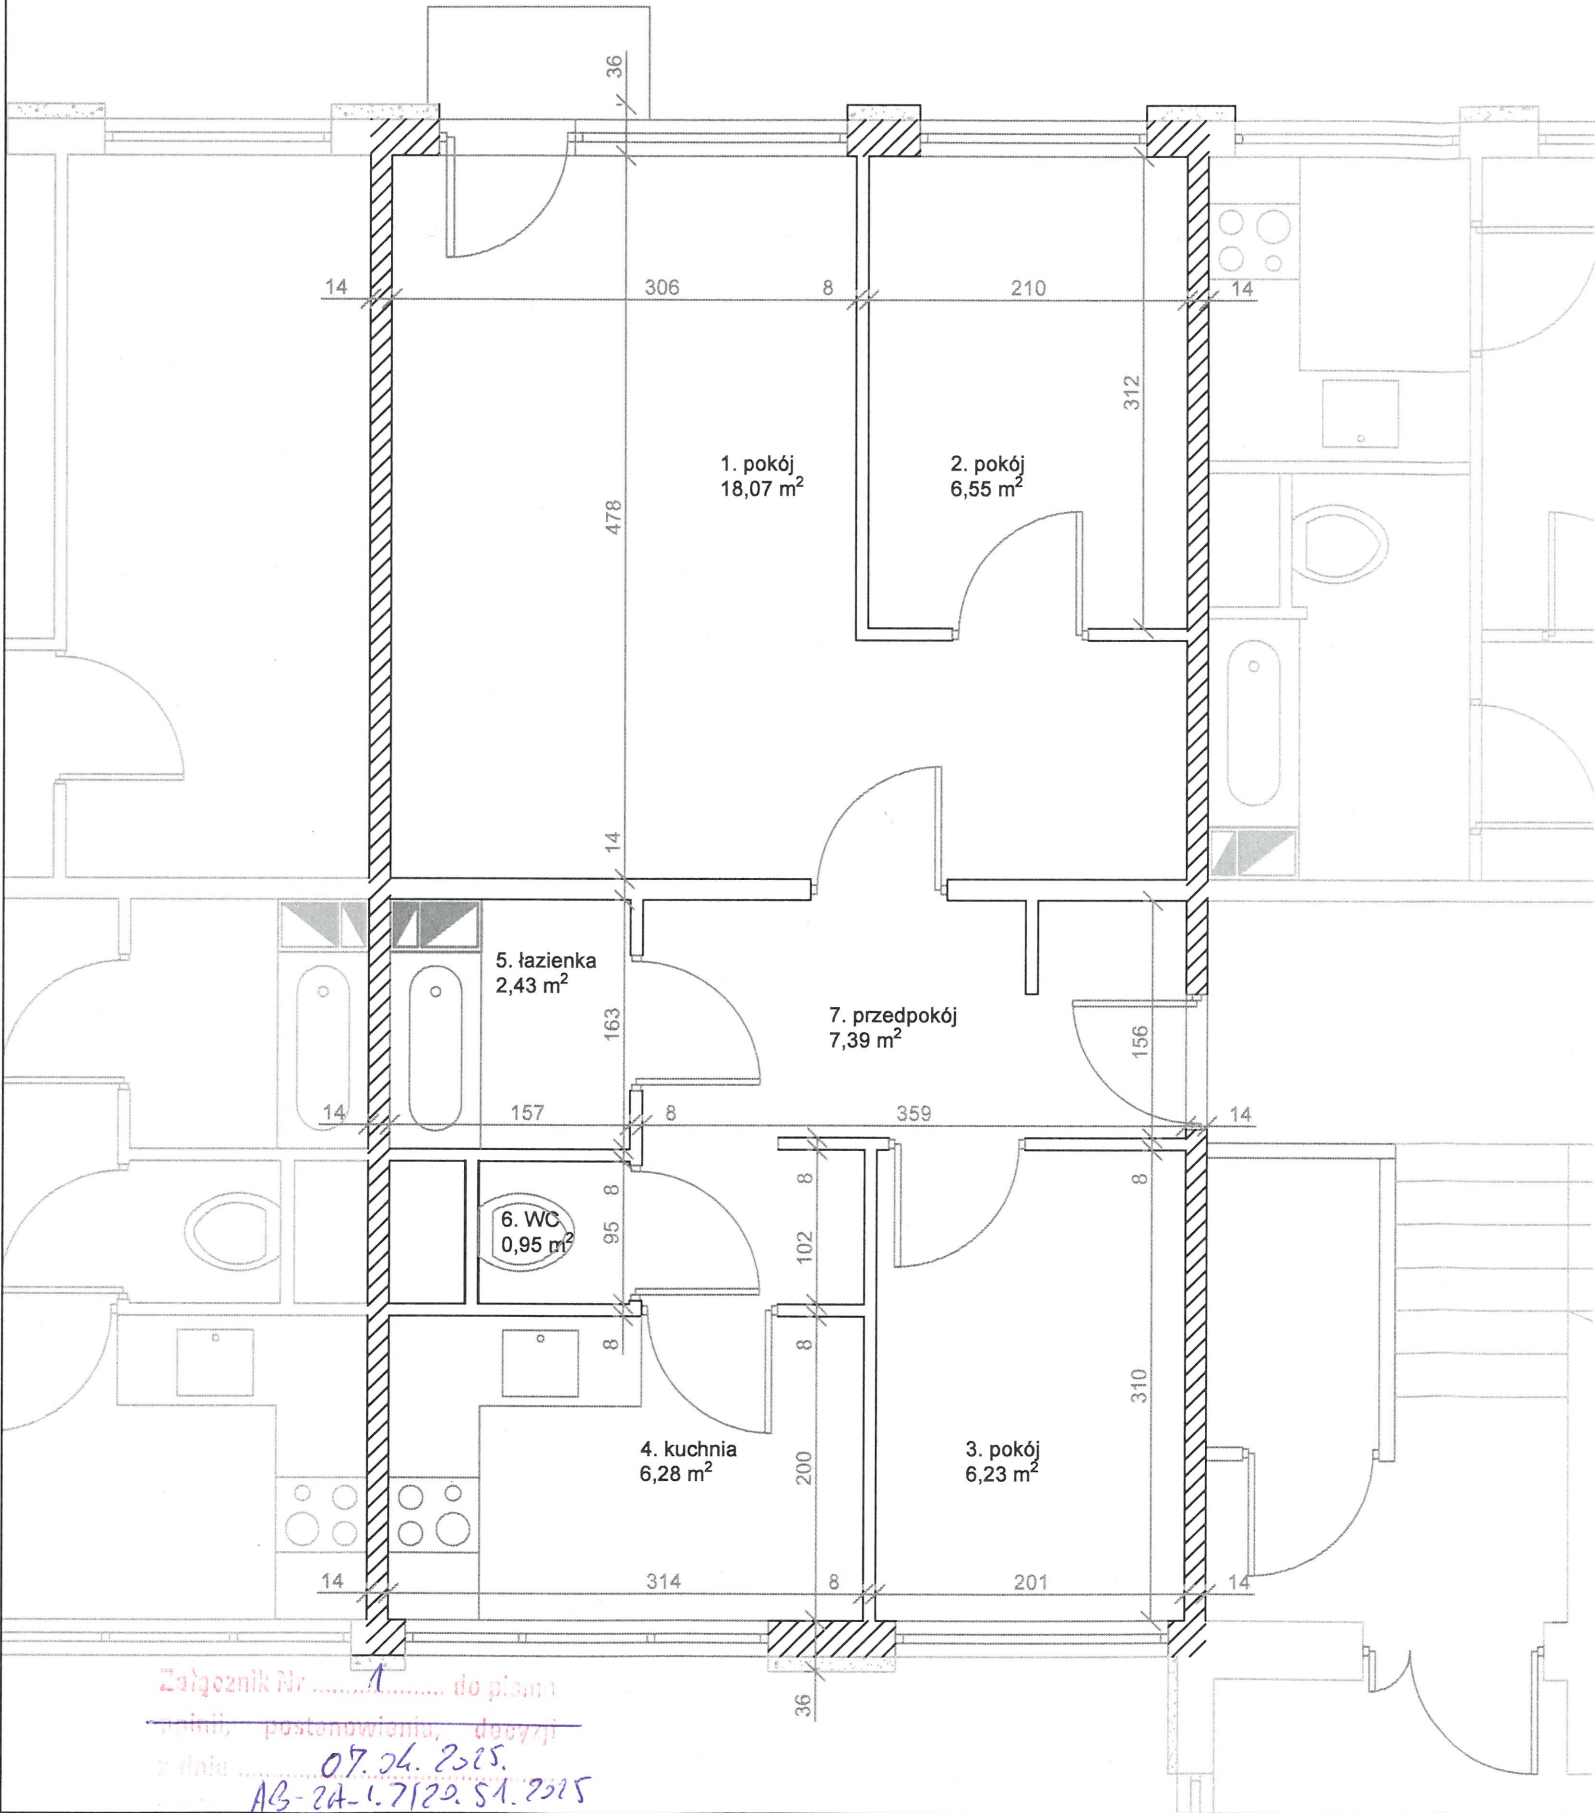

Zestawienie powierzchni

l.p.	nazwa pomieszczenia	długość	szerokość	powierzchnia
		[m]	[m]	[m ²]
1	Pokój nr 1			18,07
2	Pokój nr 2	3,12	2,10	6,55
3	Pokój nr 3	2,01	3,10	6,23
4	Kuchnia	3,14	2,00	6,28
5	Łazienka			2,43
6	WC	1,00	0,95	0,95
7	Przedpokój			7,39
SUMA				47,90

Rozkład pomieszczeń i wymiary są zgodne ze stanem faktycznym.

Kierownik budowy
Ząbek Marcin Ząbek
upr. bud. 614/Lb/2002

Inwestor : Lubelska Spółdzielnia Mieszkaniowa	
obiekt: Budynek mieszkalny wielorodzinny	
adres: Lublin ul. Pana Balcera 11	skala 1:50
temat: Rzut mieszkania nr 56	data 10.03.2025
opracował: mgr inż. Marcin Ząbek	podpis <i>Ząbek</i>

Załącznik Nr do planu
projektu, postanowienia, decyzji
z dnia 07.04.2025.
AB-2A-1.7122.S1.2025