


Rzut mieszkania nr 57 - parter

skala 1:50

Urząd Miasta Lublin
Wydział Architektury i Budownictwa
Lublin, Włocławskiego 1

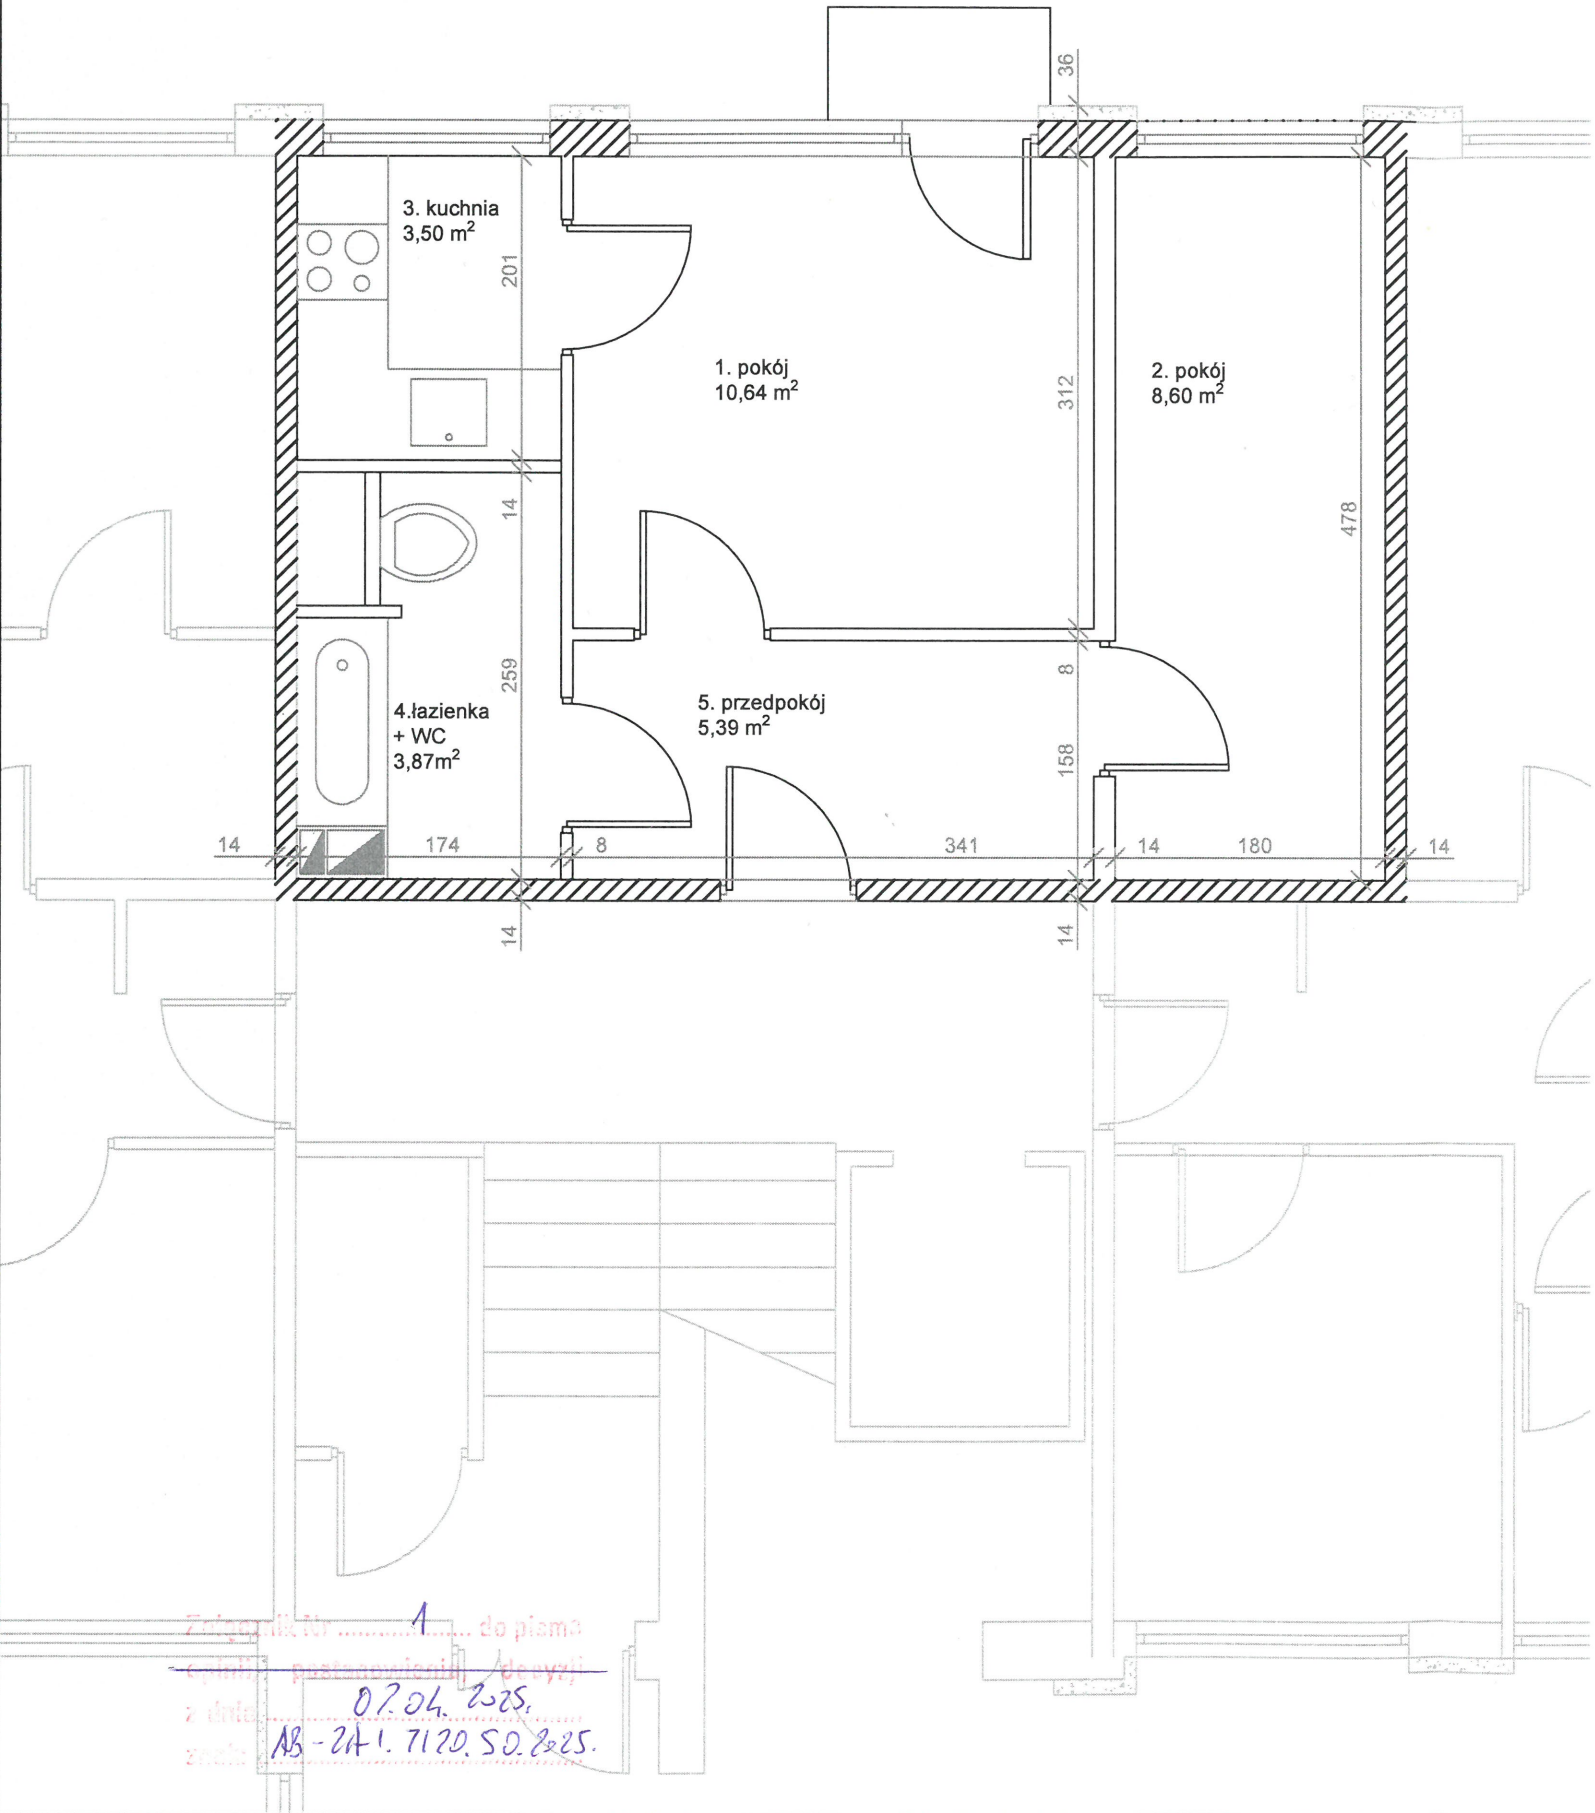

Zestawienie powierzchni

l.p.	nazwa pomieszczenia	długość	szerokość	powierzchnia
		[m]	[m]	[m²]
1	Pokój nr 1	3,41	3,12	10,64
2	Pokój nr 2	4,78	1,80	8,60
3	Kuchnia	1,74	2,01	3,50
4	Łazienka + WC			3,87
5	Przedpokój	3,41	1,58	5,39
SUMA				32,00

Rozkład pomieszczeń i wymiary są zgodne ze stanem faktycznym.

Kierownik budowy
Ząbek Marcin Ząbek
upr. bud. 614/Lb/2002

Inwestor :	Lubelska Spółdzielnia Mieszkaniowa		
obiekt:	Budynek mieszkalny wielorodzinny		
adres:	Lublin ul. Pana Balcera 11	skala 1:50	
temat:	Rzut mieszkania nr 57	data	10.03.2025
opracował:	mgr inż. Marcin Ząbek	podpis	<i>Ząbek</i>

Zatwierdził: 4 do pisma
z dnia 07.04.2025.
z tytułu AB-2A1. 7120.50.825.